


## PLAN DE DEVIATIONS

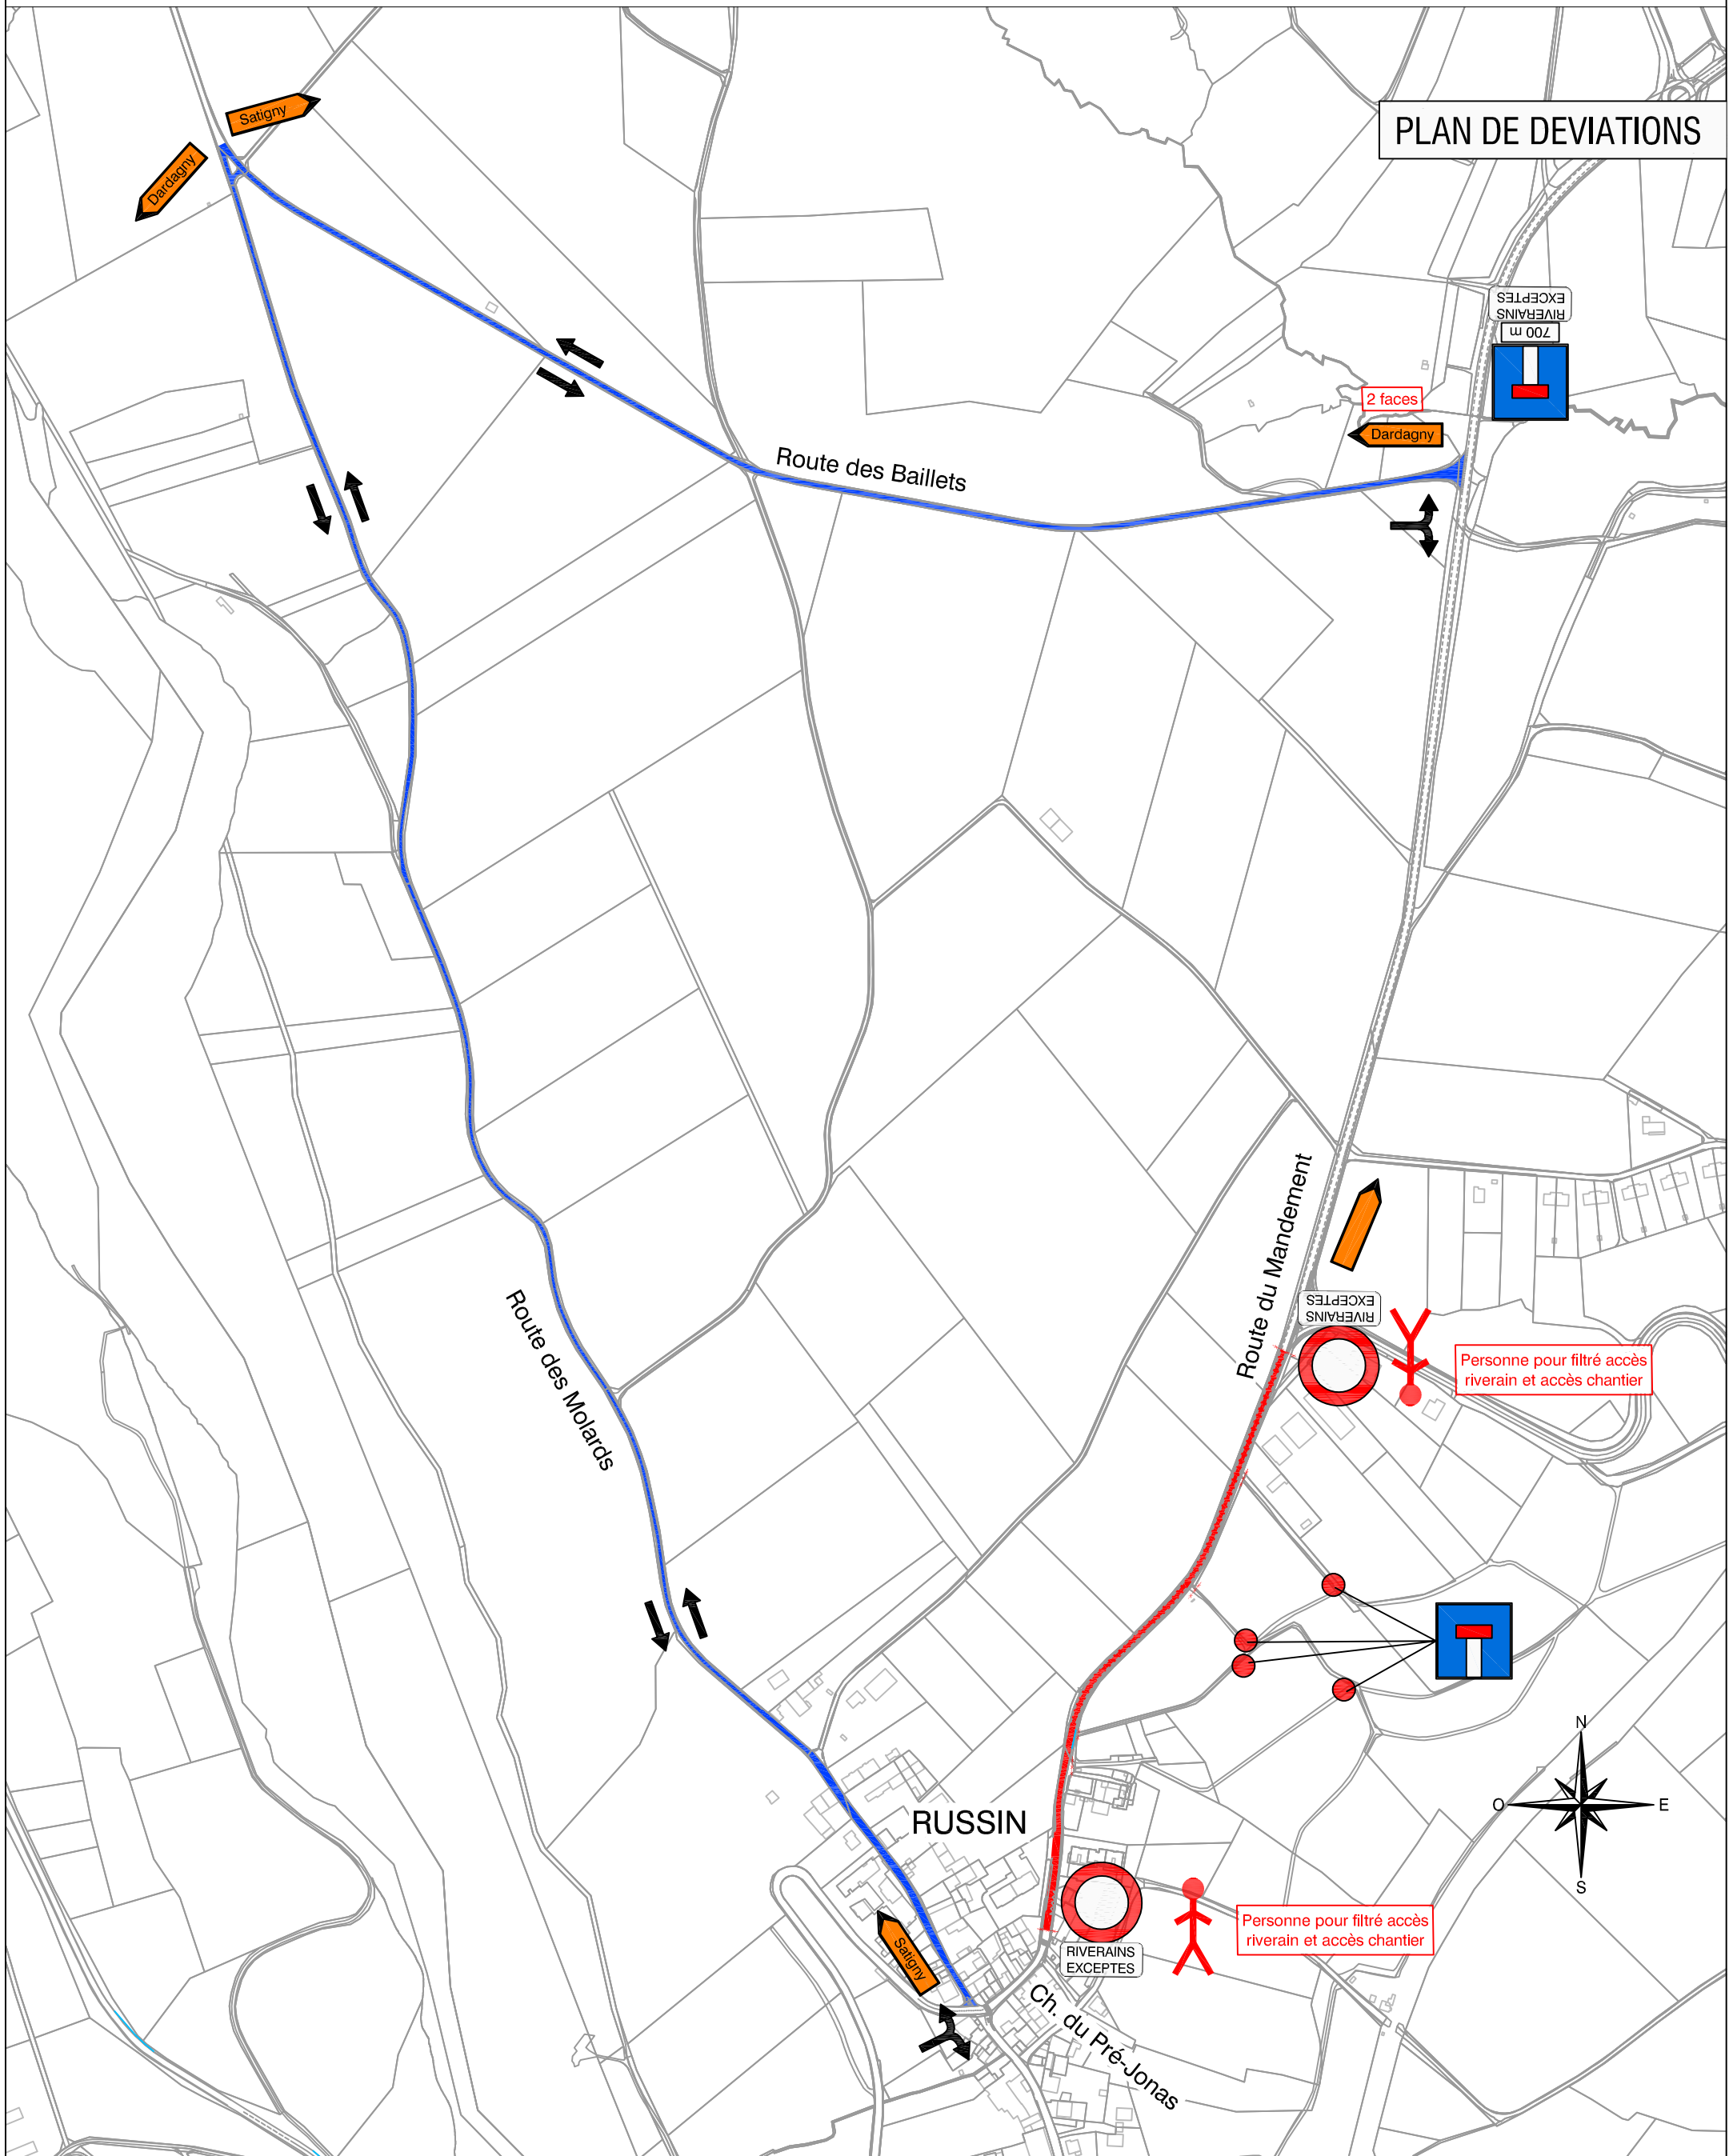

LEGENDE: — Zone chantier  
— Déviation

Dessinateur : DF  
Date : 07.06.2018



BATEC Direction de Travaux SA  
Route de Chancy 59 | Bâtiment B  
1213 Petit-Lancy

Tél. 022 733 73 81 - E-Mail: [batec-gs@batec-gs.ch](mailto:batec-gs@batec-gs.ch)  
[www.batec-gs.ch](http://www.batec-gs.ch)